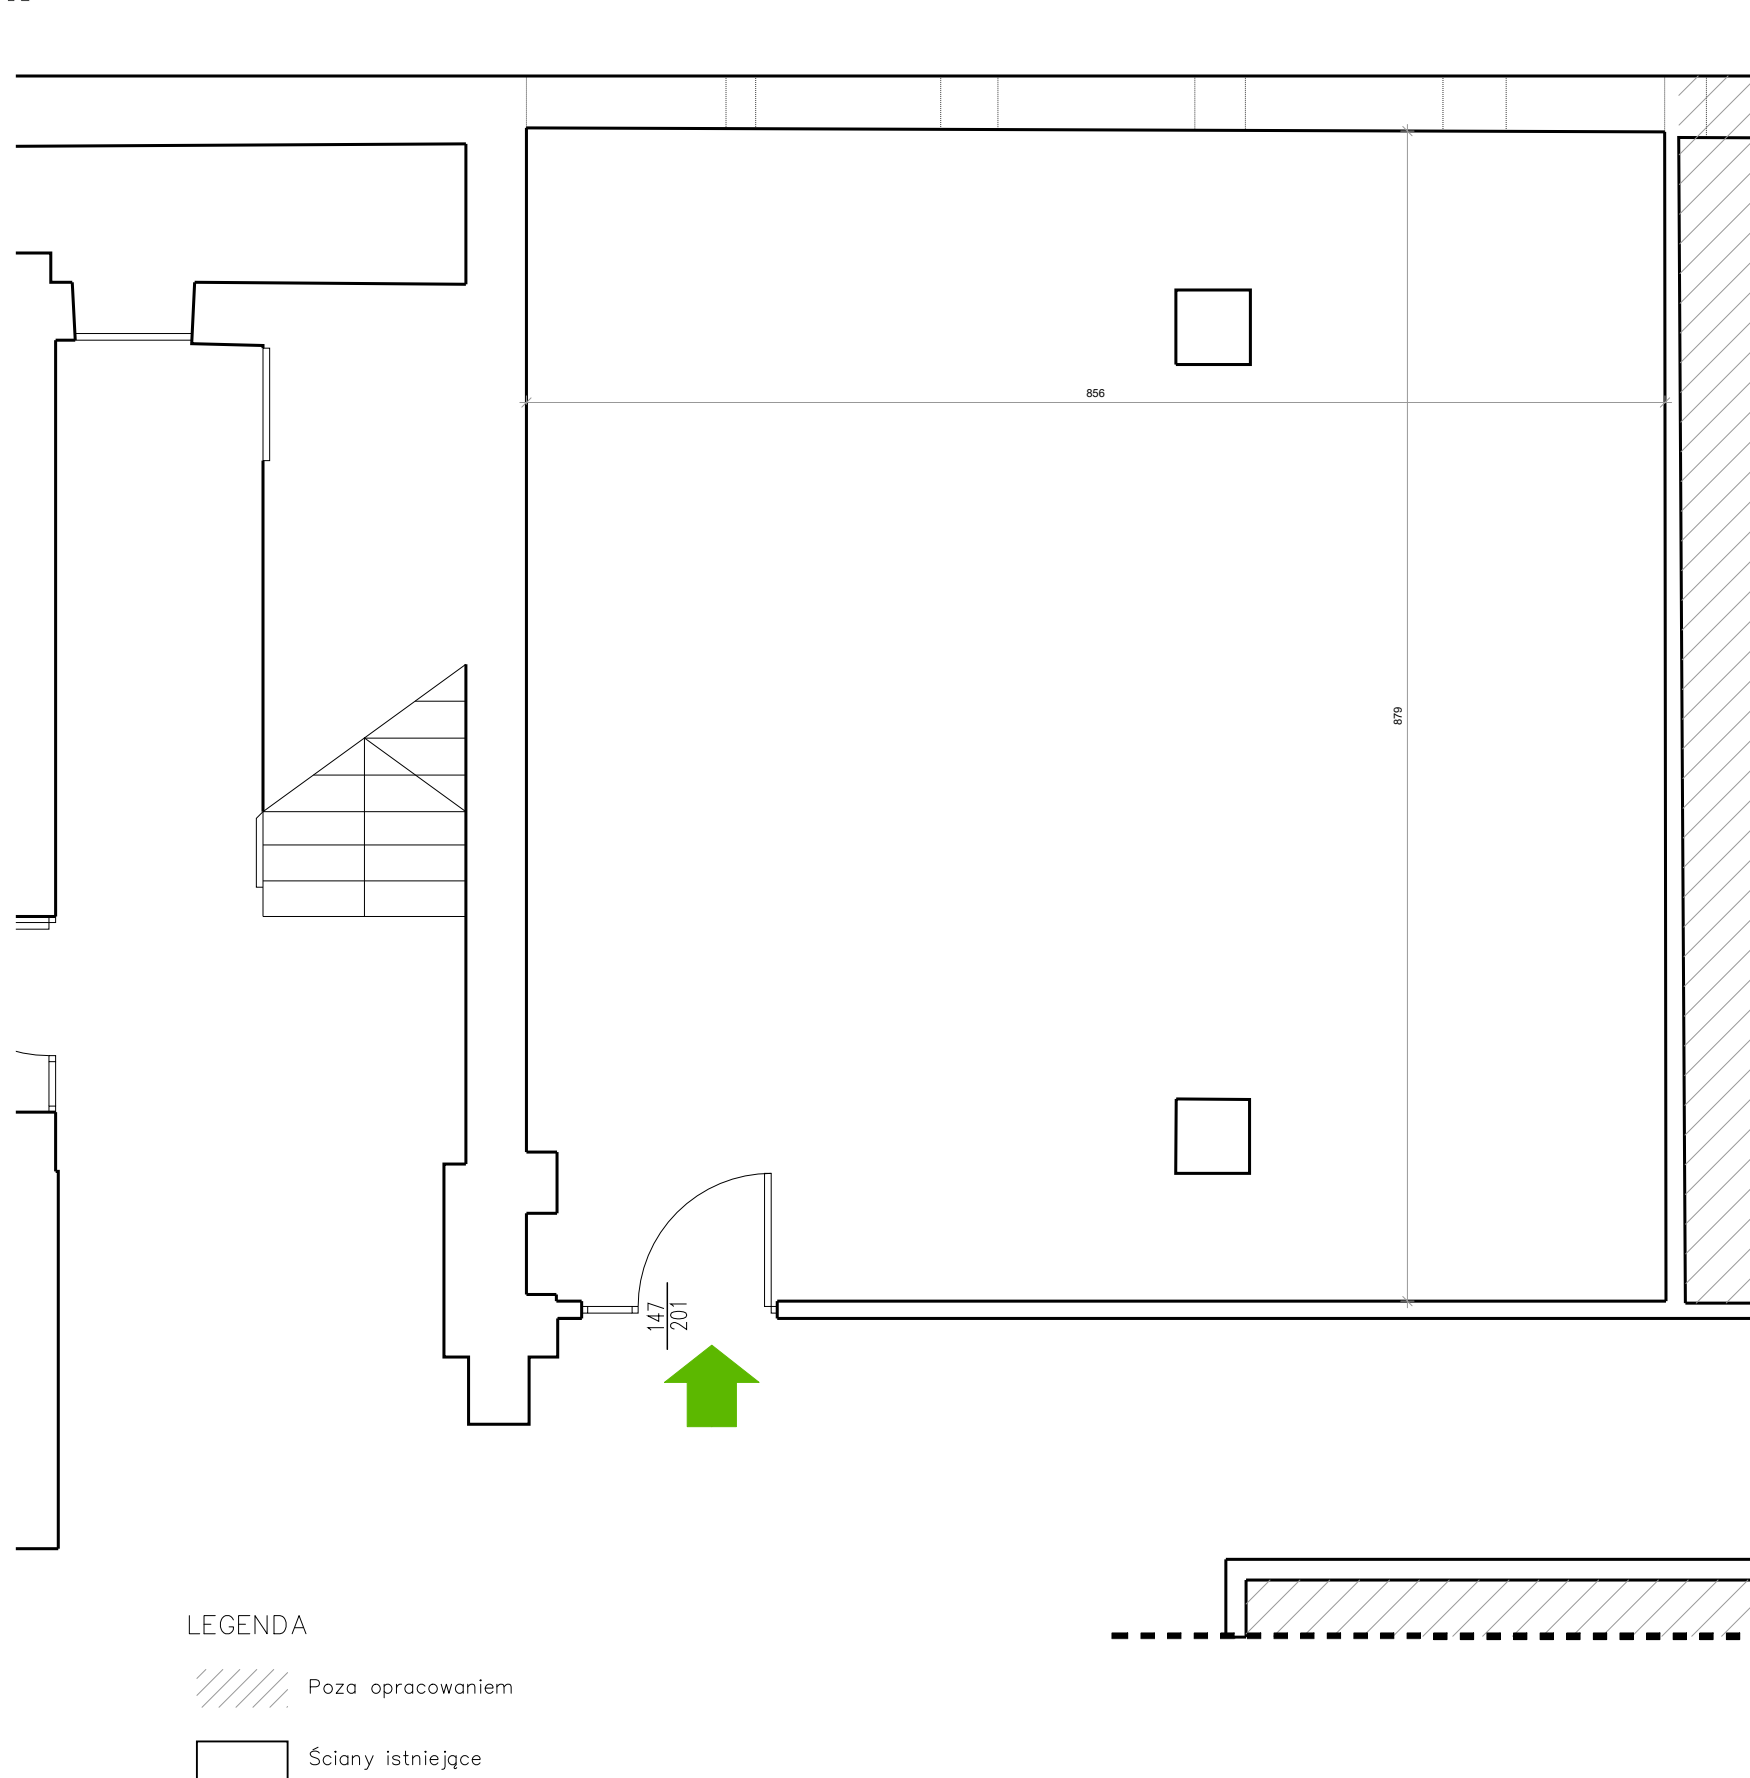
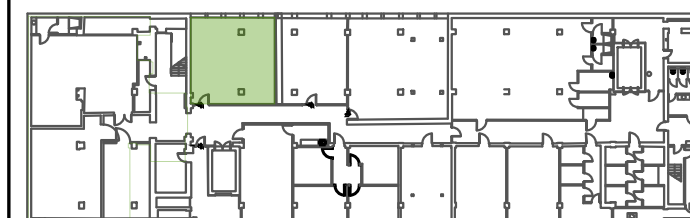




pow. całkowita 82,86 m²

pow. użytkowa 75,33 m²

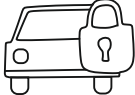
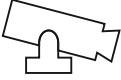
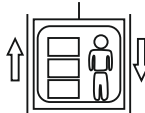
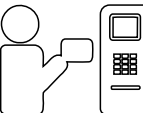
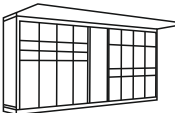
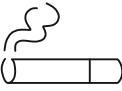
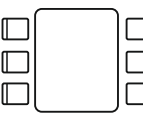
piętro -1/4



O BUDYNKU

- lokal biurowy w samym sercu Krakowa, w dynamicznie rozwijającej się dzielnicy Zabłocie
- w otoczeniu budynku znajdują się liczne punkty usługowe i gastronomiczne
- spacer na Kazimierz, Podgórze czy nad Wisłę zajmuje kilka minut

UDOGODNIENIA

 KLIMATYZACJA	 ZADASZONY BIKEROOM	 OCHRONA 24/7	 OGRODZONY PARKING	 MIEJSKIE OGRZEWANIE CENTRALNE
 MONITORING	 FOOD TRUCK	 ŚWIATŁOWÓD UPC, ORANGE, HOR.NET	 WINDA OSOBOWO- TOWAROWA	 KAWIARNIA
 WI-FI DOSTĘP DO WIFI	 BANKOMAT	 PACZKOMAT	 TRAFICAR	 SMOKING AREA
 RAMPA WYŁADUNKOWA	 STREFA ZIELONA	 SALA KONFERENCYJNA	 PRYSZNIC W ROWEROWNI	 POMOC TECHNICZNA

OPŁATY

pozycja	ilość	stawka*	kwota*
opłata za lokal	82,86 m ²	40 zł/m ²	3 314,00 zł
opłata za media	82,86 m ²	18 zł/m ²	1 491,48 zł
suma (czynsz)			4 805,88 zł
prąd		wg wskazań sublicznika	
miejsca postojowe		dodatkowo płatne	
komórka lokatorska		dodatkowo płatna	
3-miesięczna kaucja brutto			17 733,70 zł

* podane ceny są kwotami netto

CO ZAWIERA RYCZAŁT ZA MEDIA?

- całodobową ochronę obiektu 24/7 (monitoring, ochrona fizyczna)
- utrzymanie czystości wokół budynku (sprzątanie, odśnieżanie)
- całoroczne i sezonowe CO
- zużycie wody i kanalizację
- wywóz śmieci
- utrzymanie czystości na częściach wspólnych (korytarze, toalety)
- umieszczenie logotypu firmy na tablicy informacyjnej i drzwiach do lokalu
- dostęp do rampy załadunkowo-wyładunkowej
- windy towarowe

